


Süd

Nord

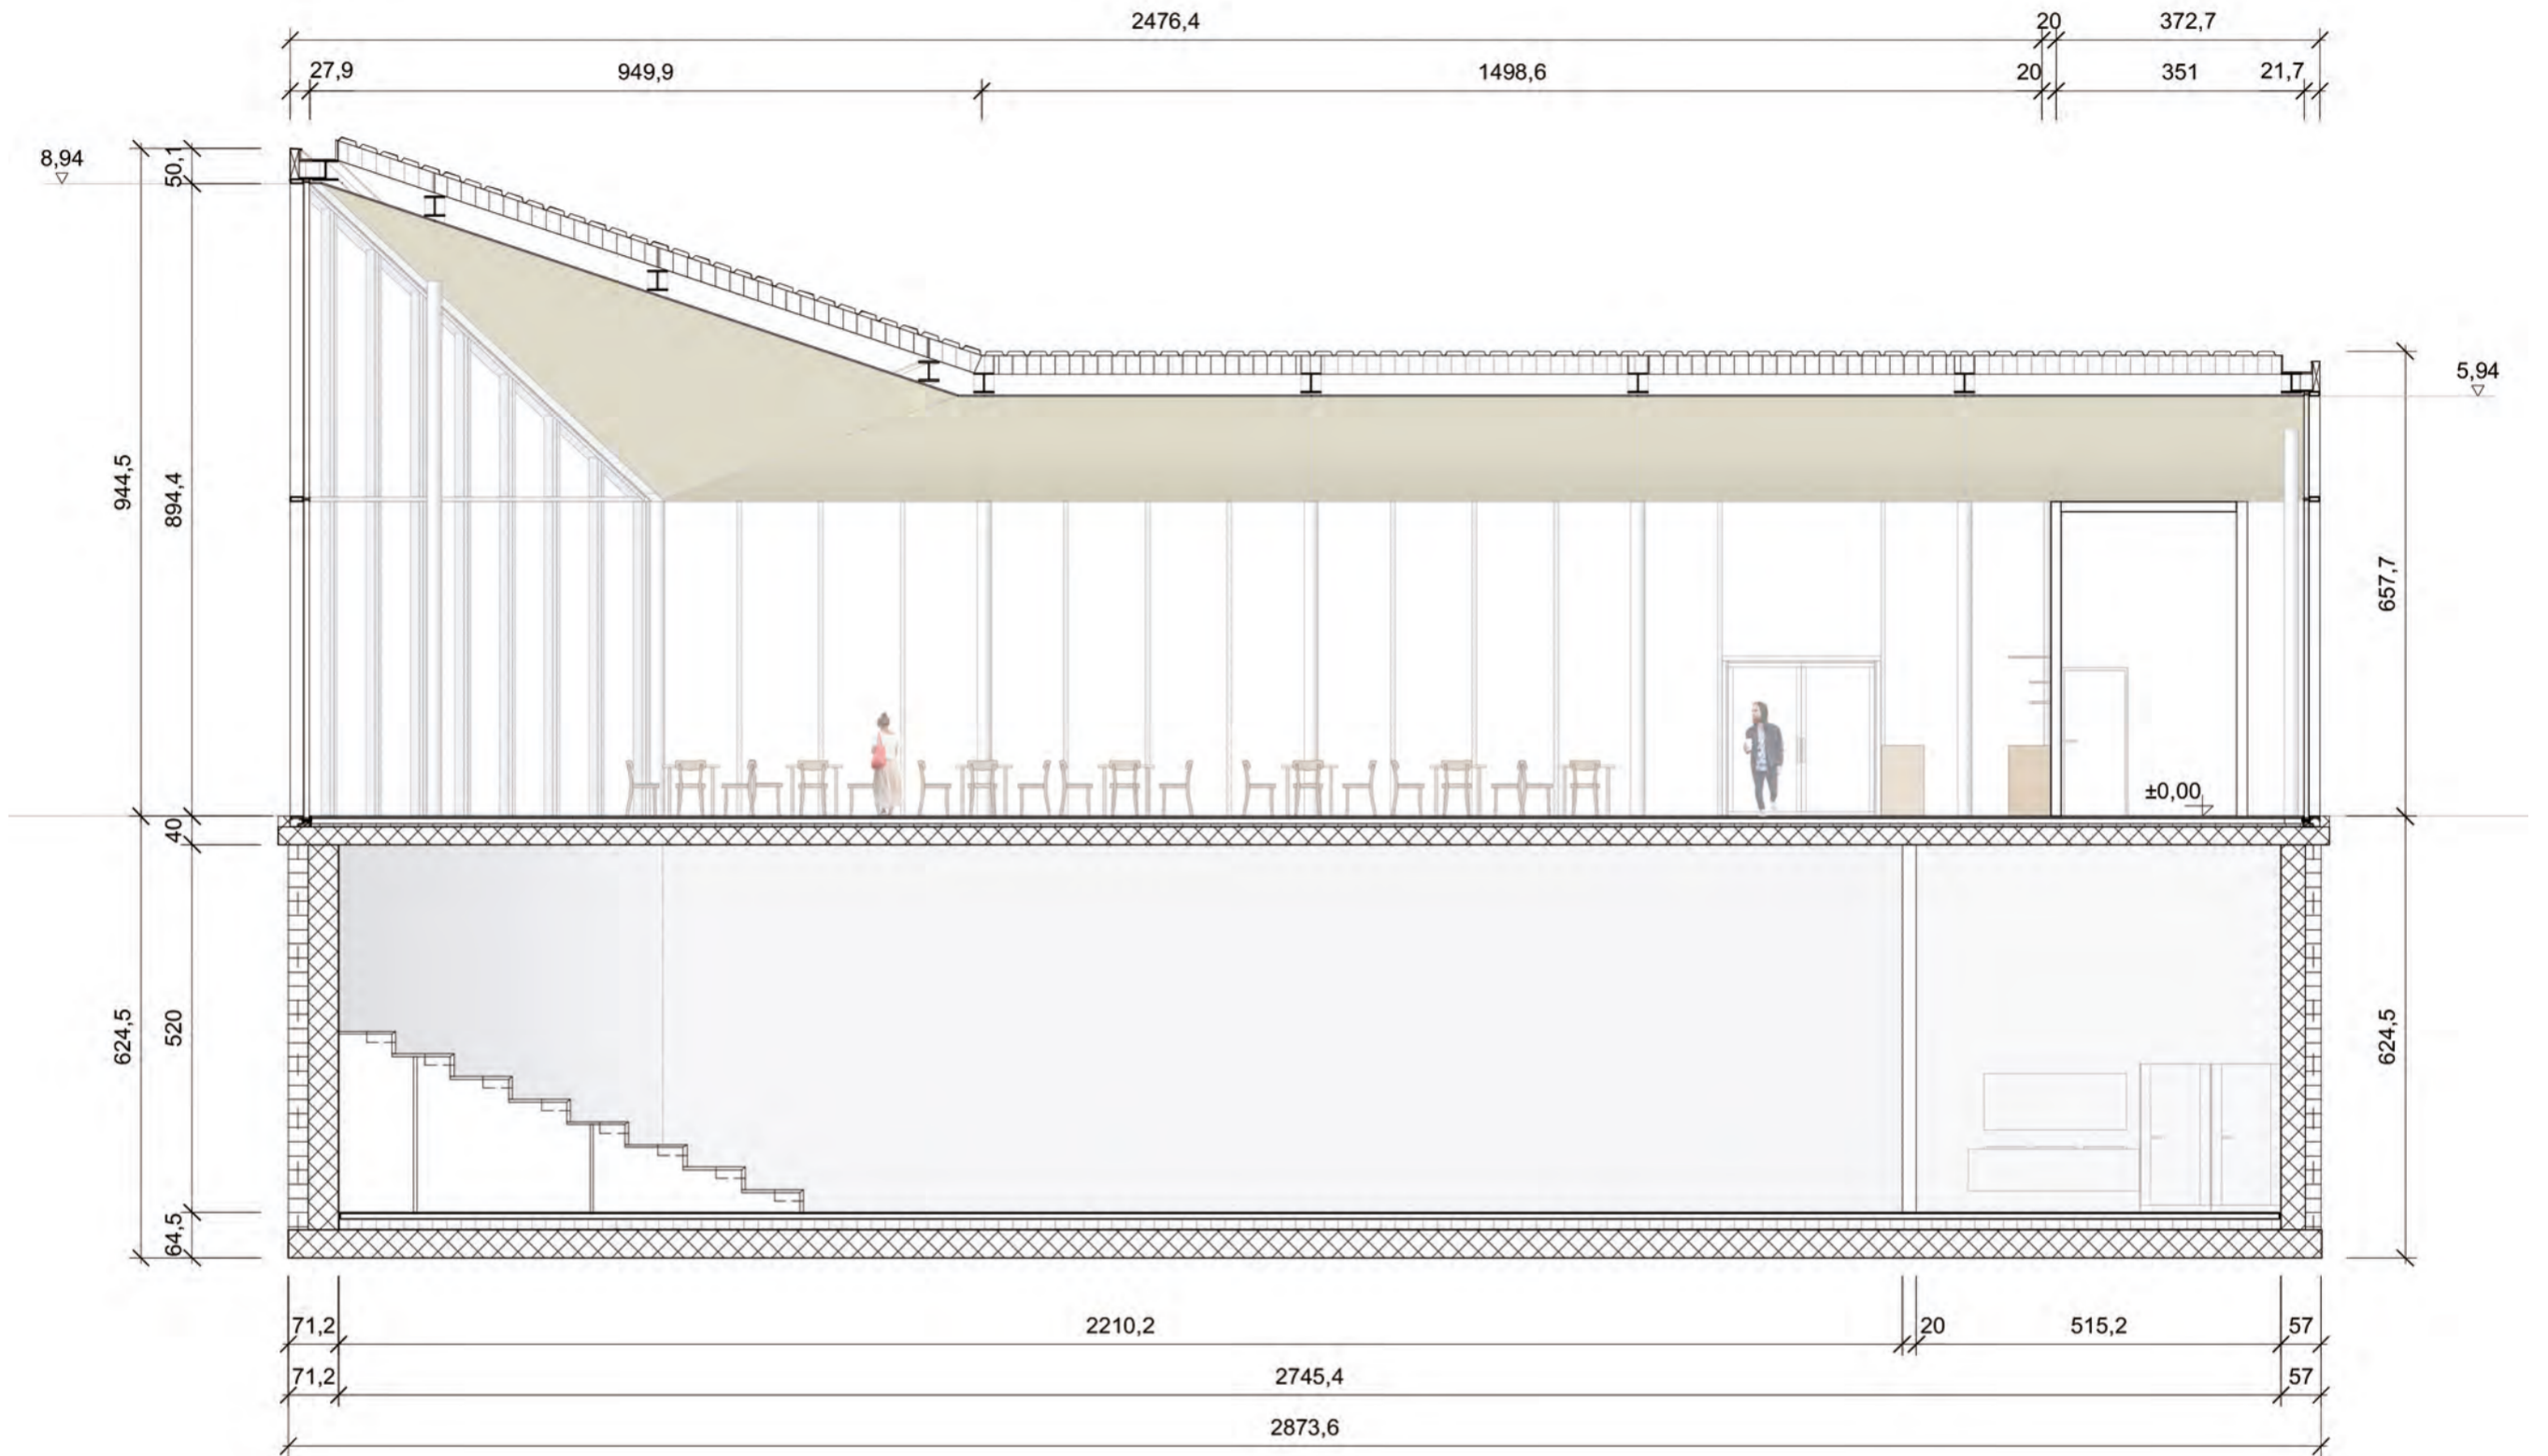

längsschnitt BB
1:100