


West

Ost

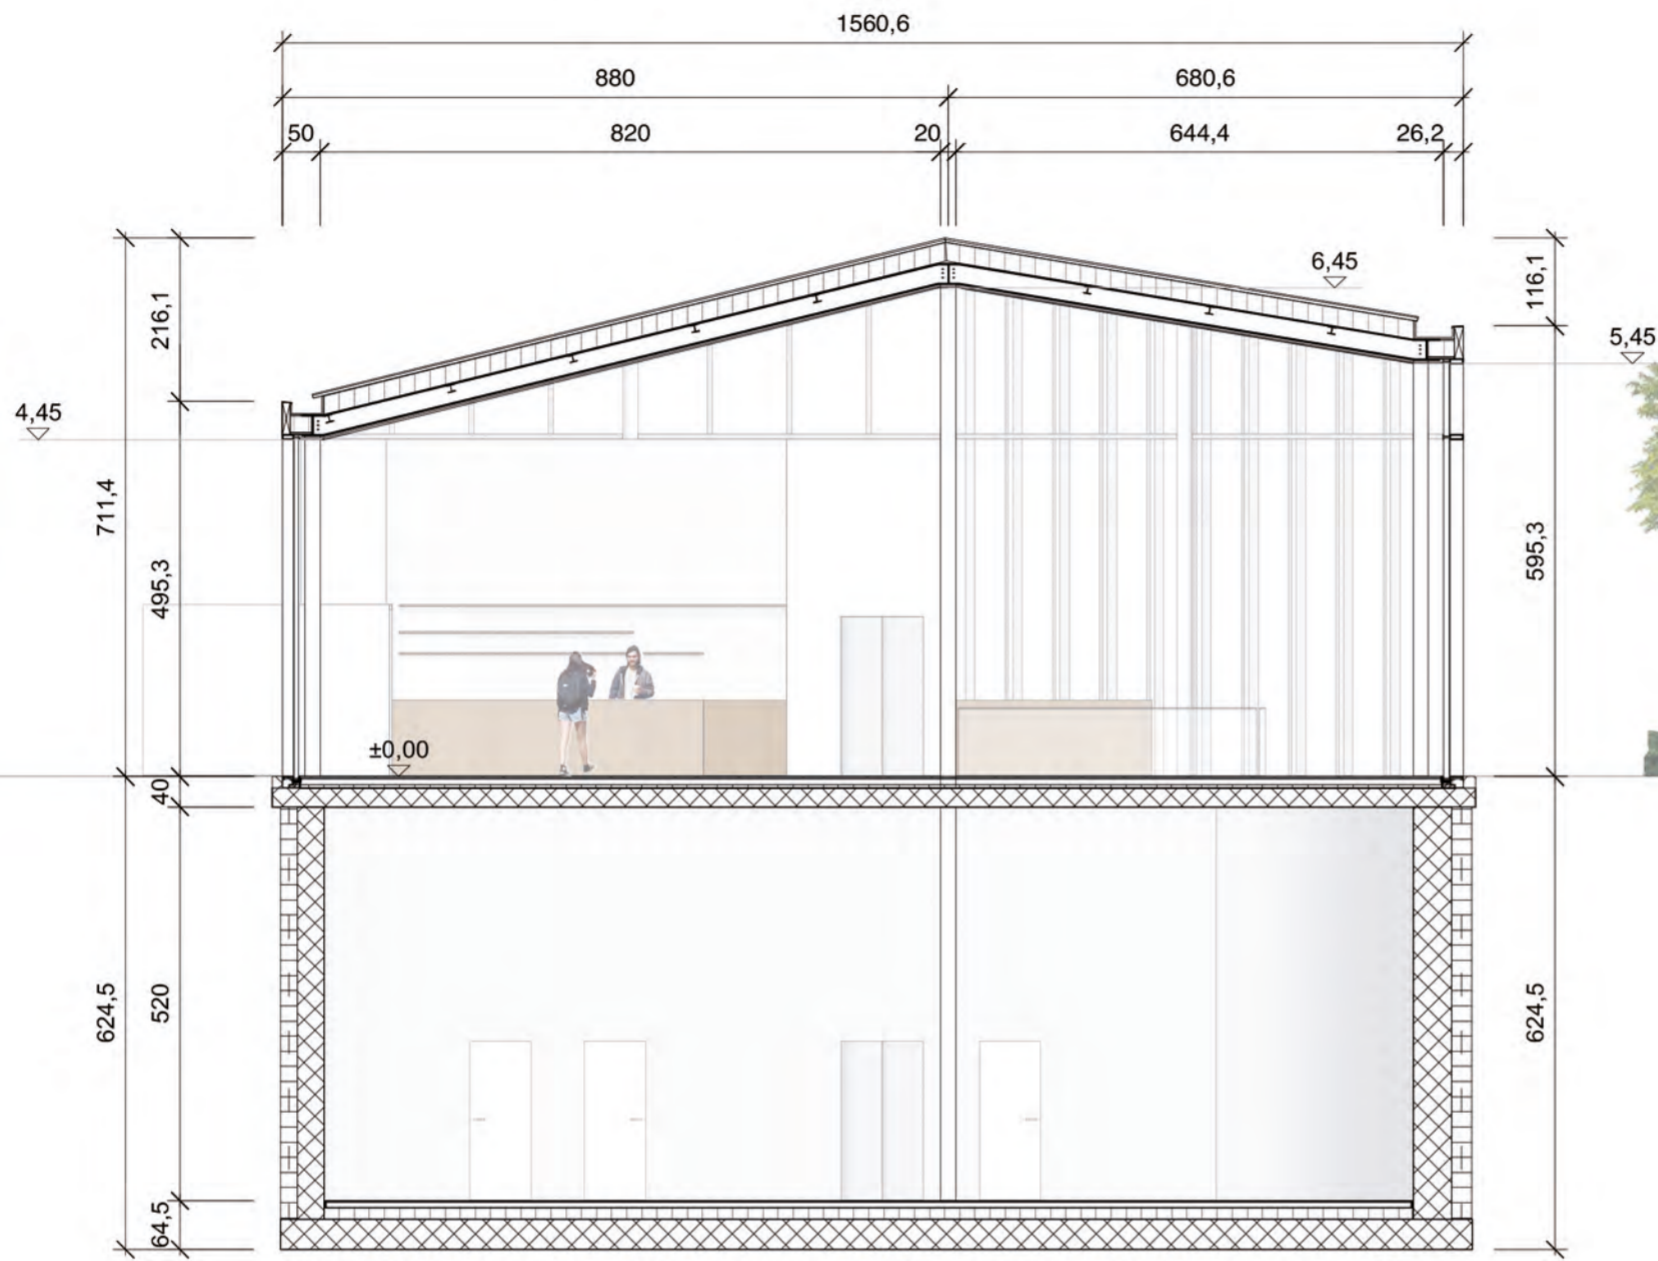

querschnitt AA
1:100